

NTO LEGENDA

- Confine comunale
- Viabilità
- Idrografia

art. 36 Gradi di intervento






- Grado 1
- Grado 2
- Grado 3

PT numero scheda PT

ALTRI TEMATISMI

- Nucl. di antica formazione
- Art. 36 Aree scoperte da tutelare in zona A
- Art. 36 Edifici vincolati ai sensi del D.Lgs. 42/2004
- Ville Venete
- Art. 36 Centro storico (Zona A)

01 Telegrafo ottico
02 Pio ricovero "Dott. Paolo Segattin"
03 Forte Diegenfeld di Pievezano
04 Chiesa parrocchiale di San Zeno Vescovo
05 Fabbricato sito in via Madonna in loc. Pol
06 Chiesa della Madonna di Pol
07 Ca dei Frati
08 Palazzo Municipale
09 Villa Avesani

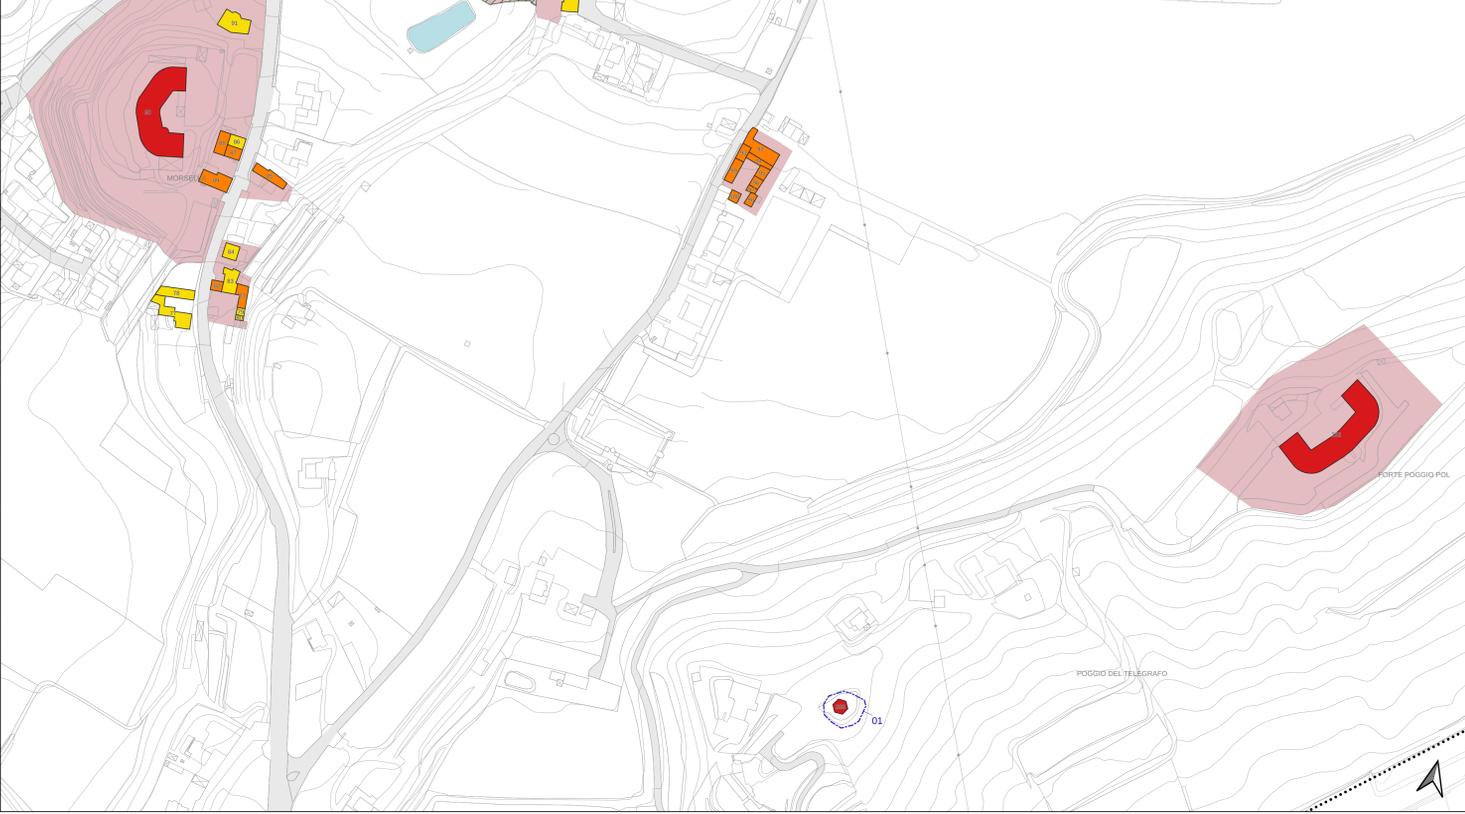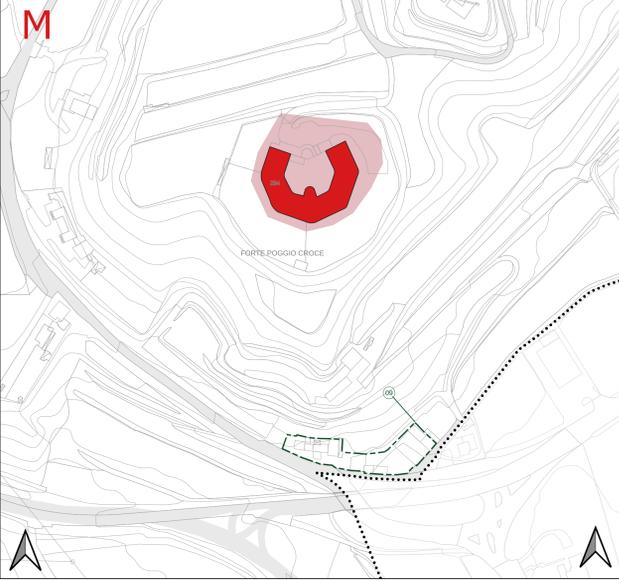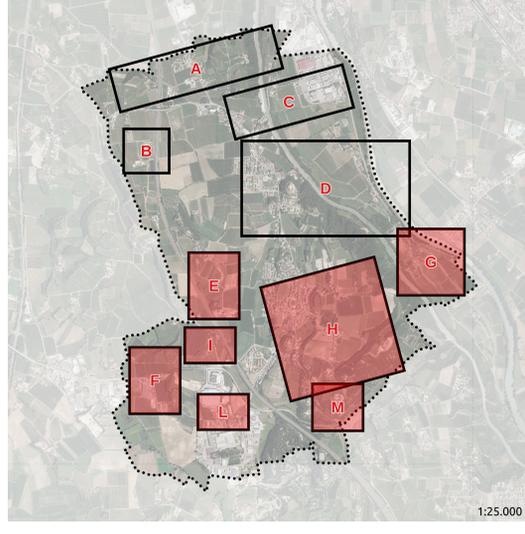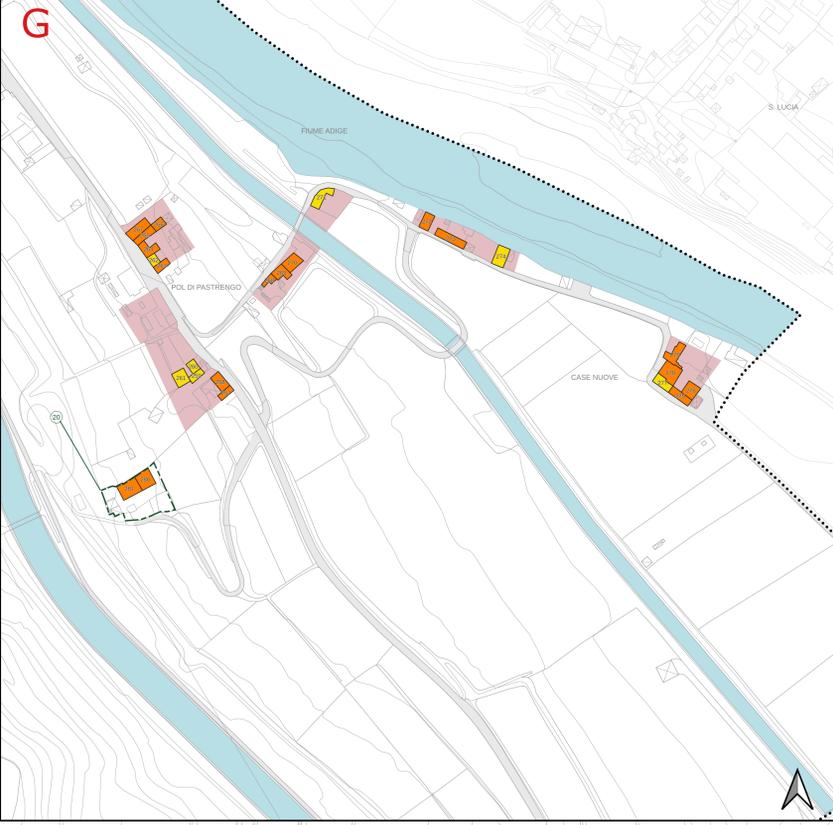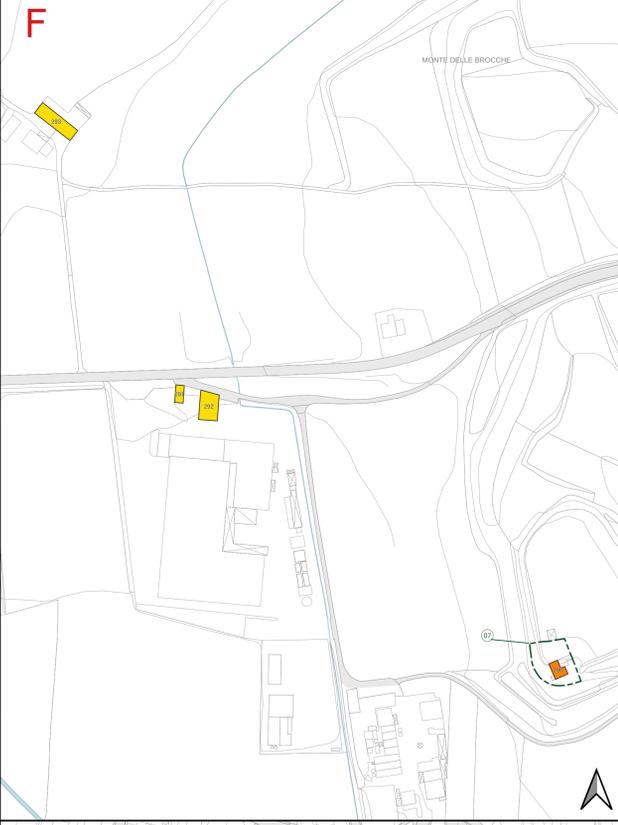

Comune di Pastrengo
 Provincia di Verona

P.I.

Elaborato **Tav 4 b** Scala **1:2.000**

Centri storici

Redatto ai sensi dell'art. 14 della LR 11/2004

SINDACO
Stefano Zanoni

UFFICIO TECNICO
Lucia Mamone
Andrea Prodomi

PROGETTISTA
Giulio Saturni

CONSULENZE SPECIALISTICHE
Quadro consociativo
Matteo Tres
Alberto Grava

Analisi storica
Paolo Richelli

Analisi agronomiche e ambientali
Giuseppe Palleschi

Maggio 2023